




CORTE B.B
ESCALA: 1/75

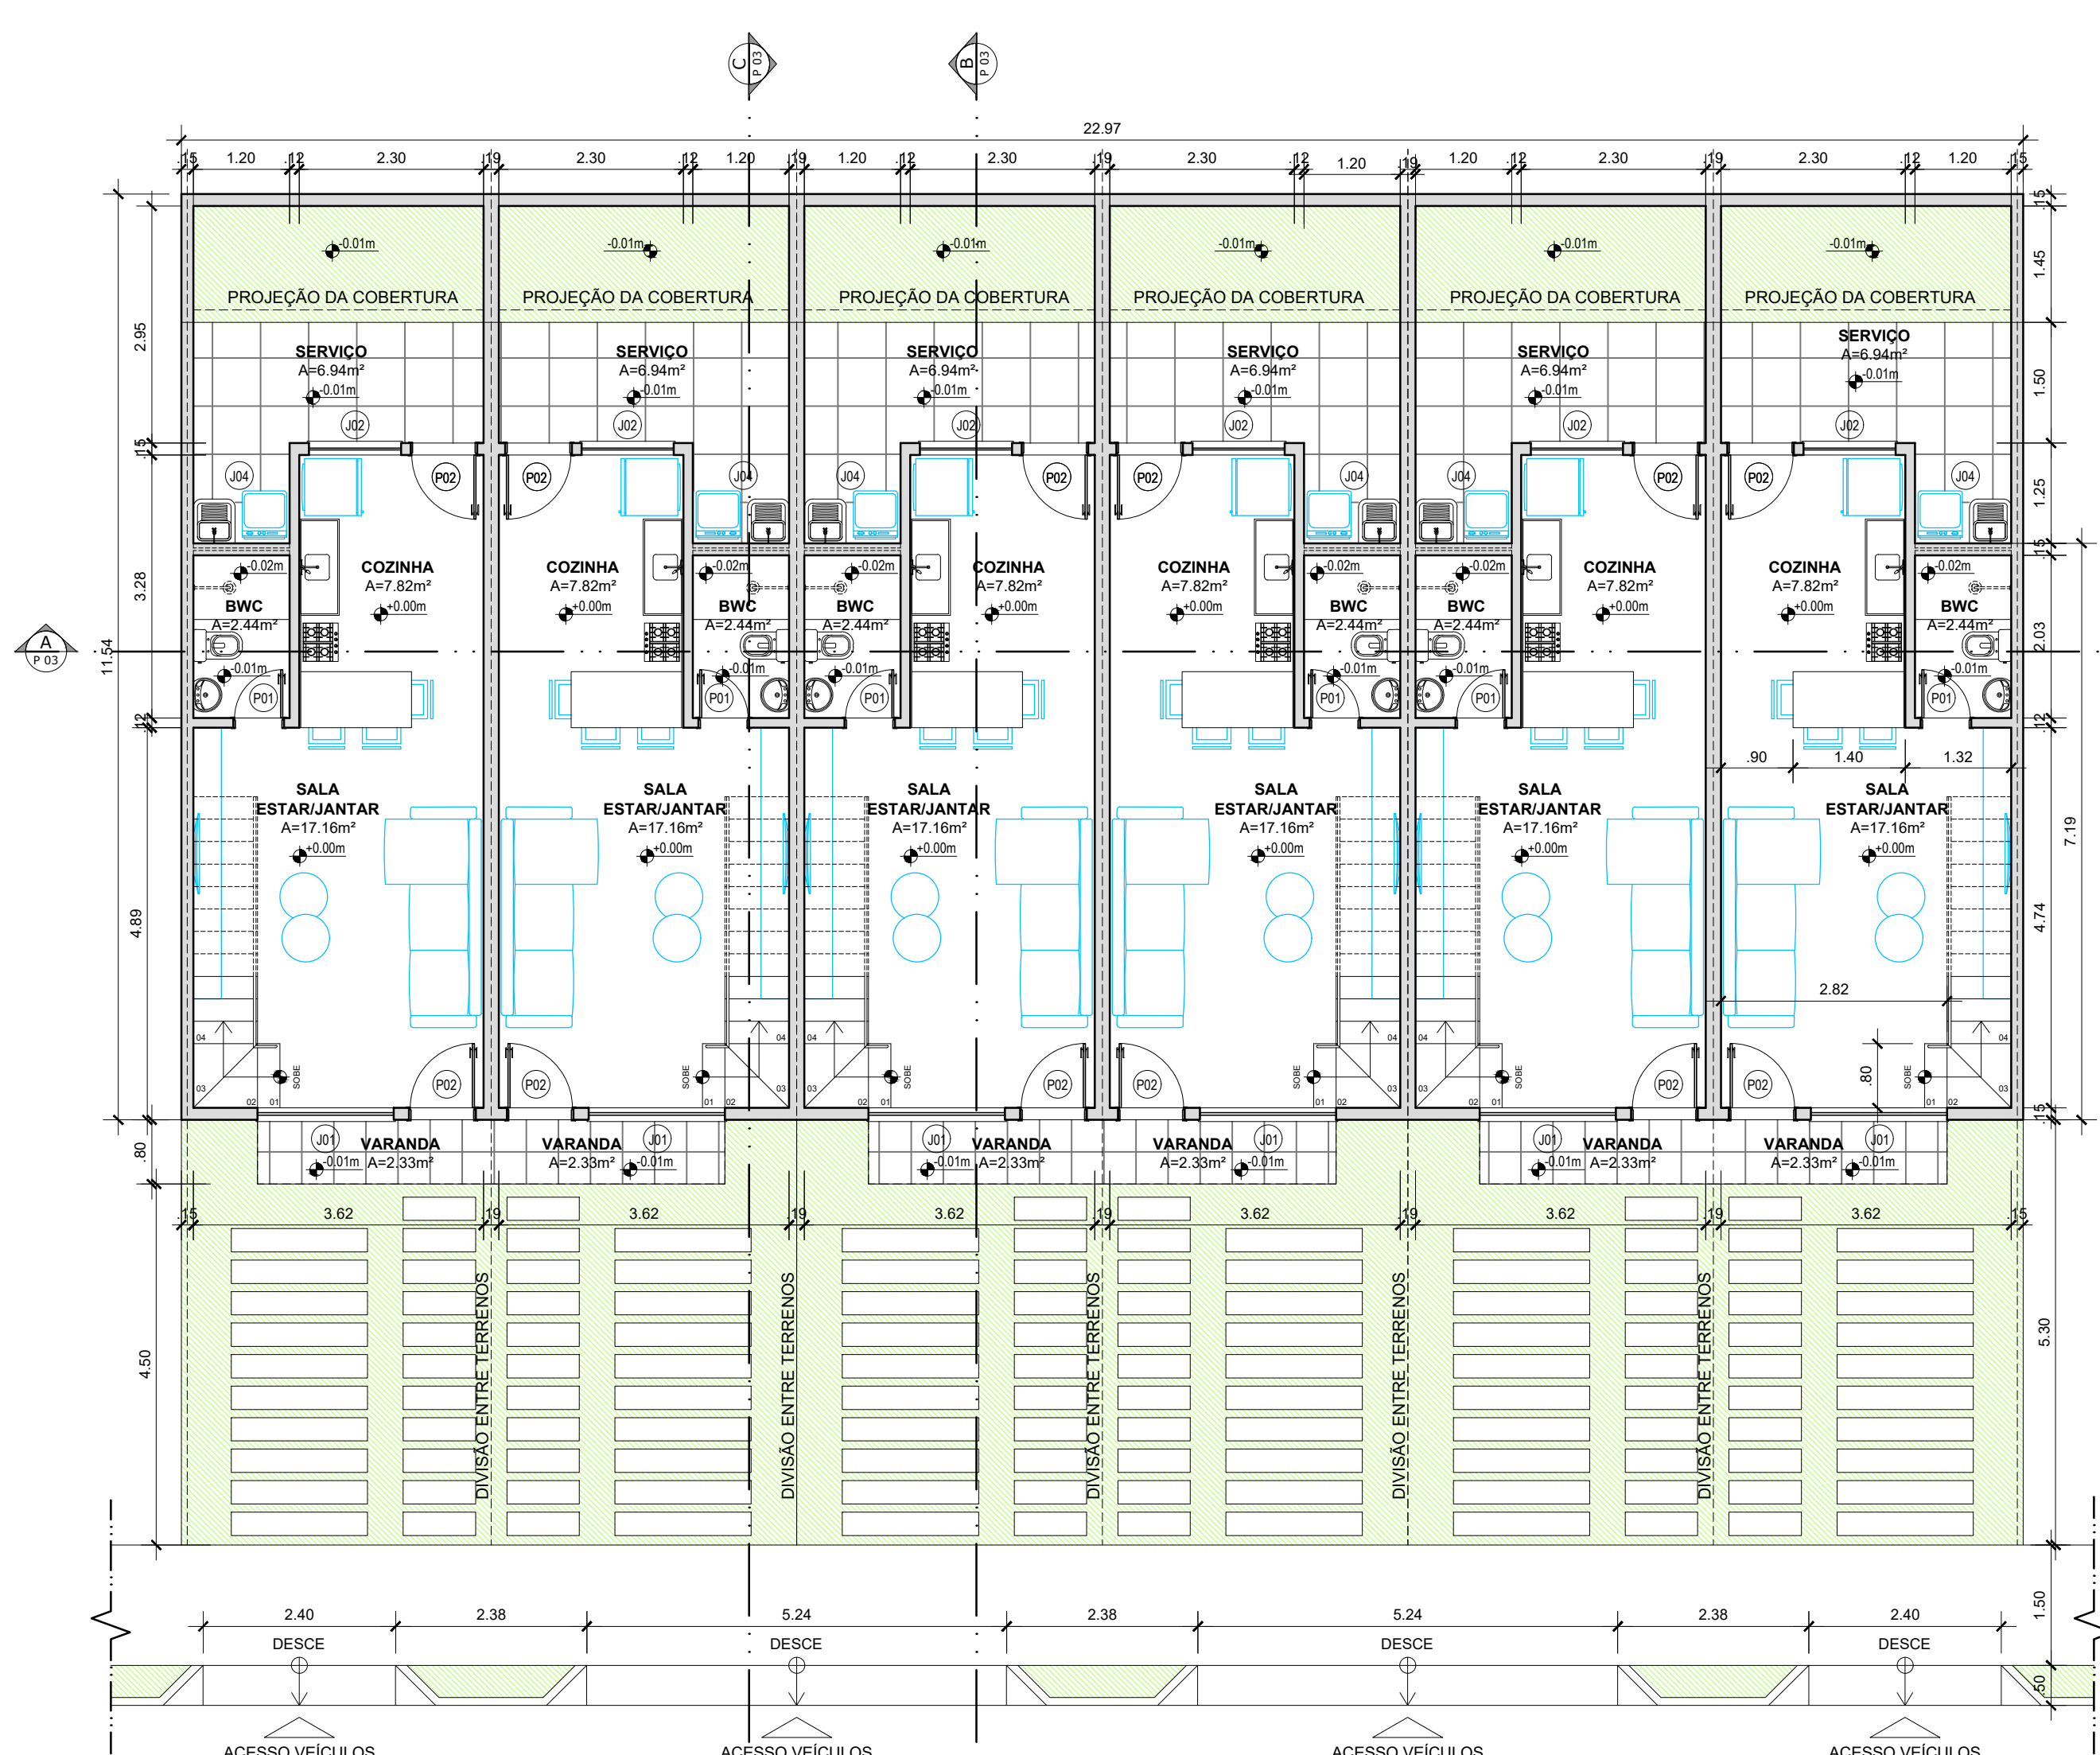


PLANTA BAIXA BLOCO PADRÃO - PAV. TÉRREO
ESCALA: 1/75

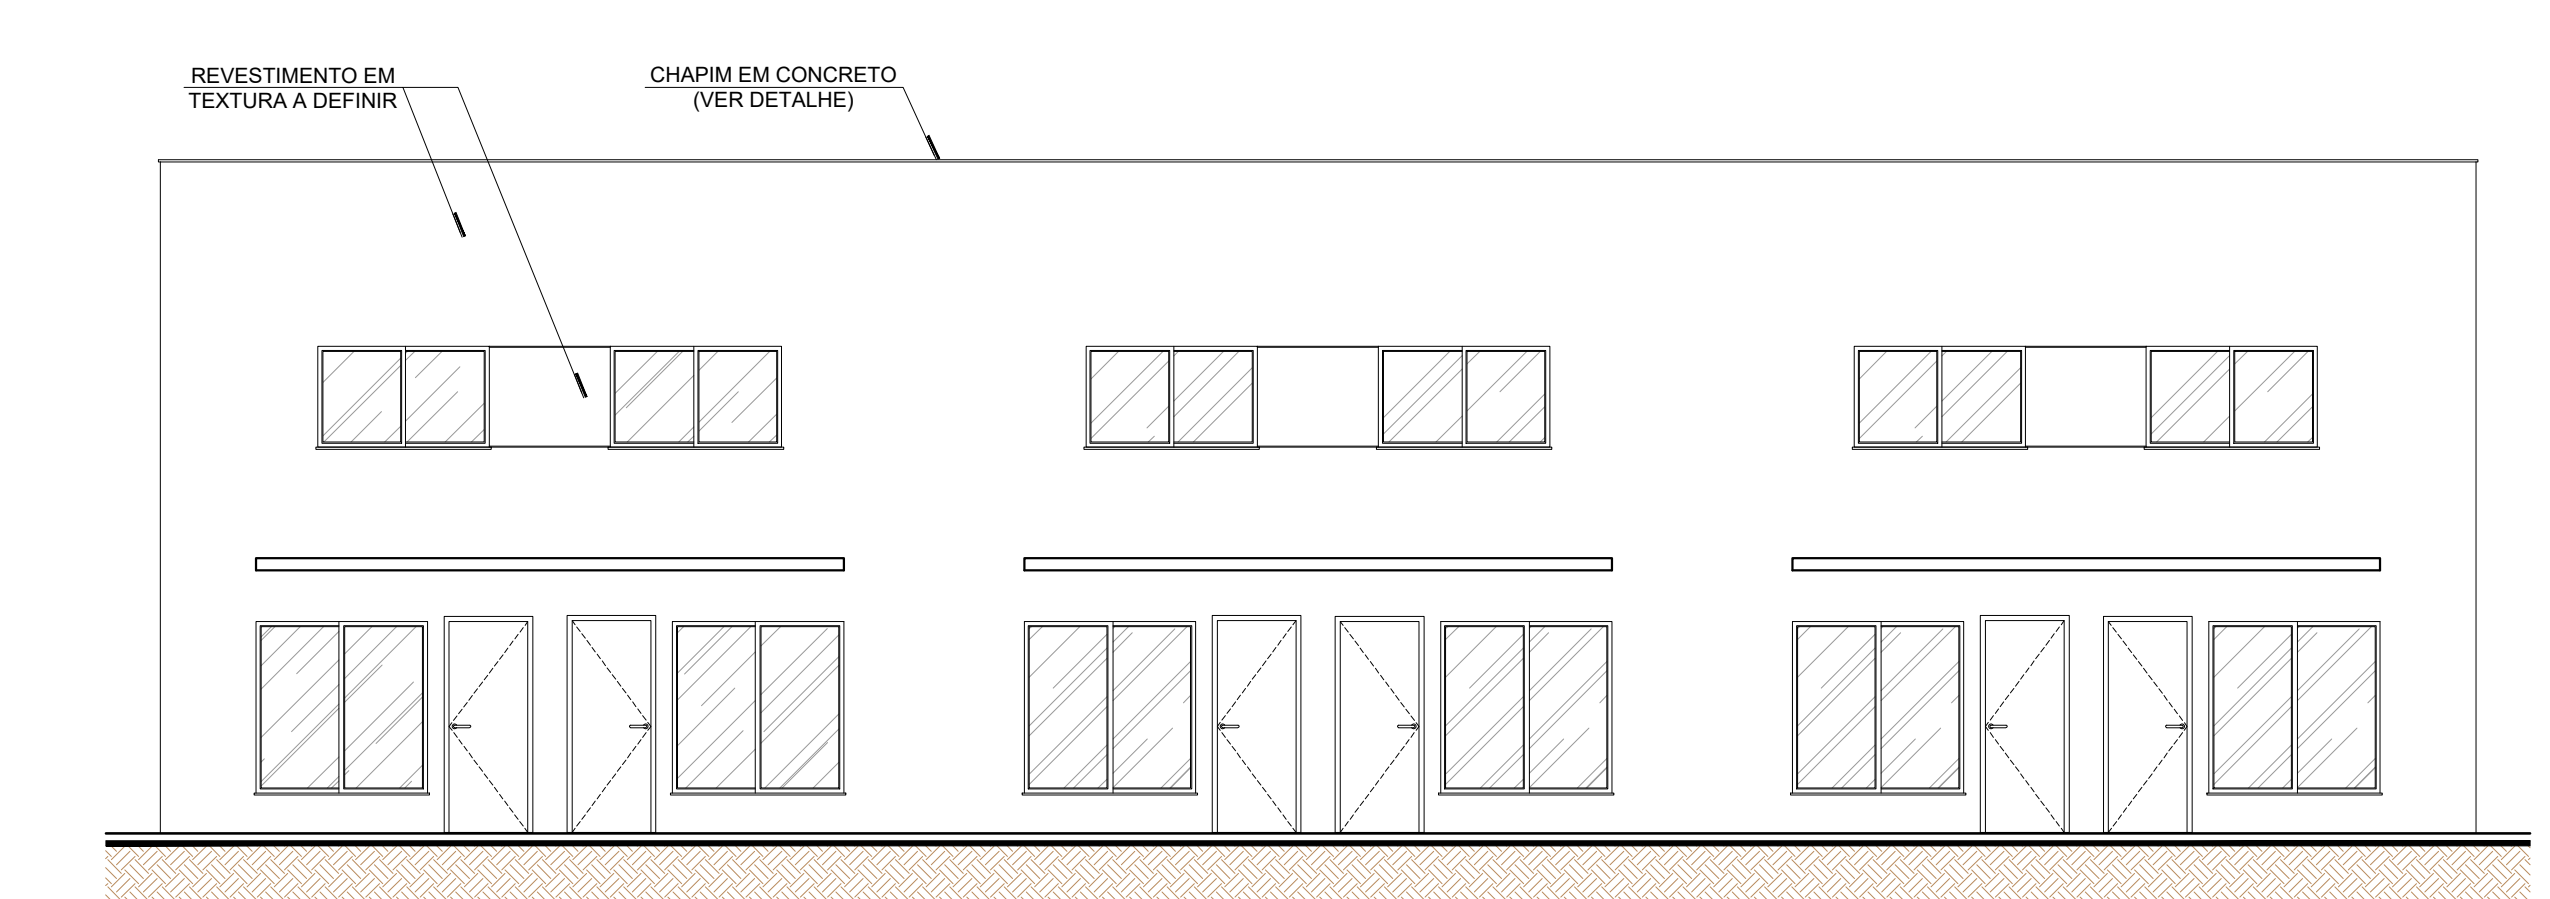


FACHADA A - BLOCO PADRÃO
ESCALA: 1/75

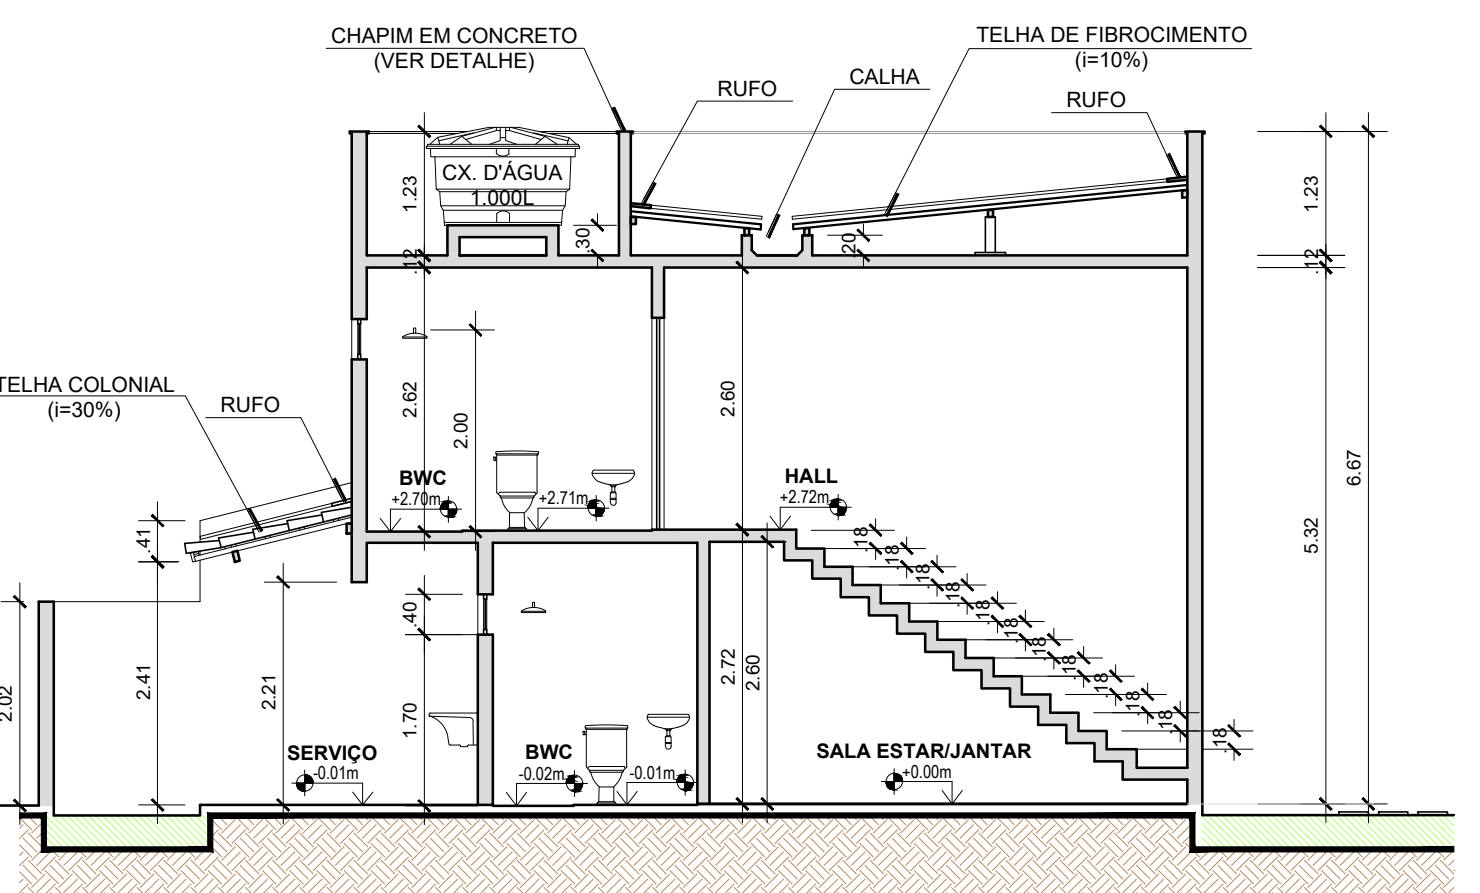


CORTE C.C
ESCALA: 1/75

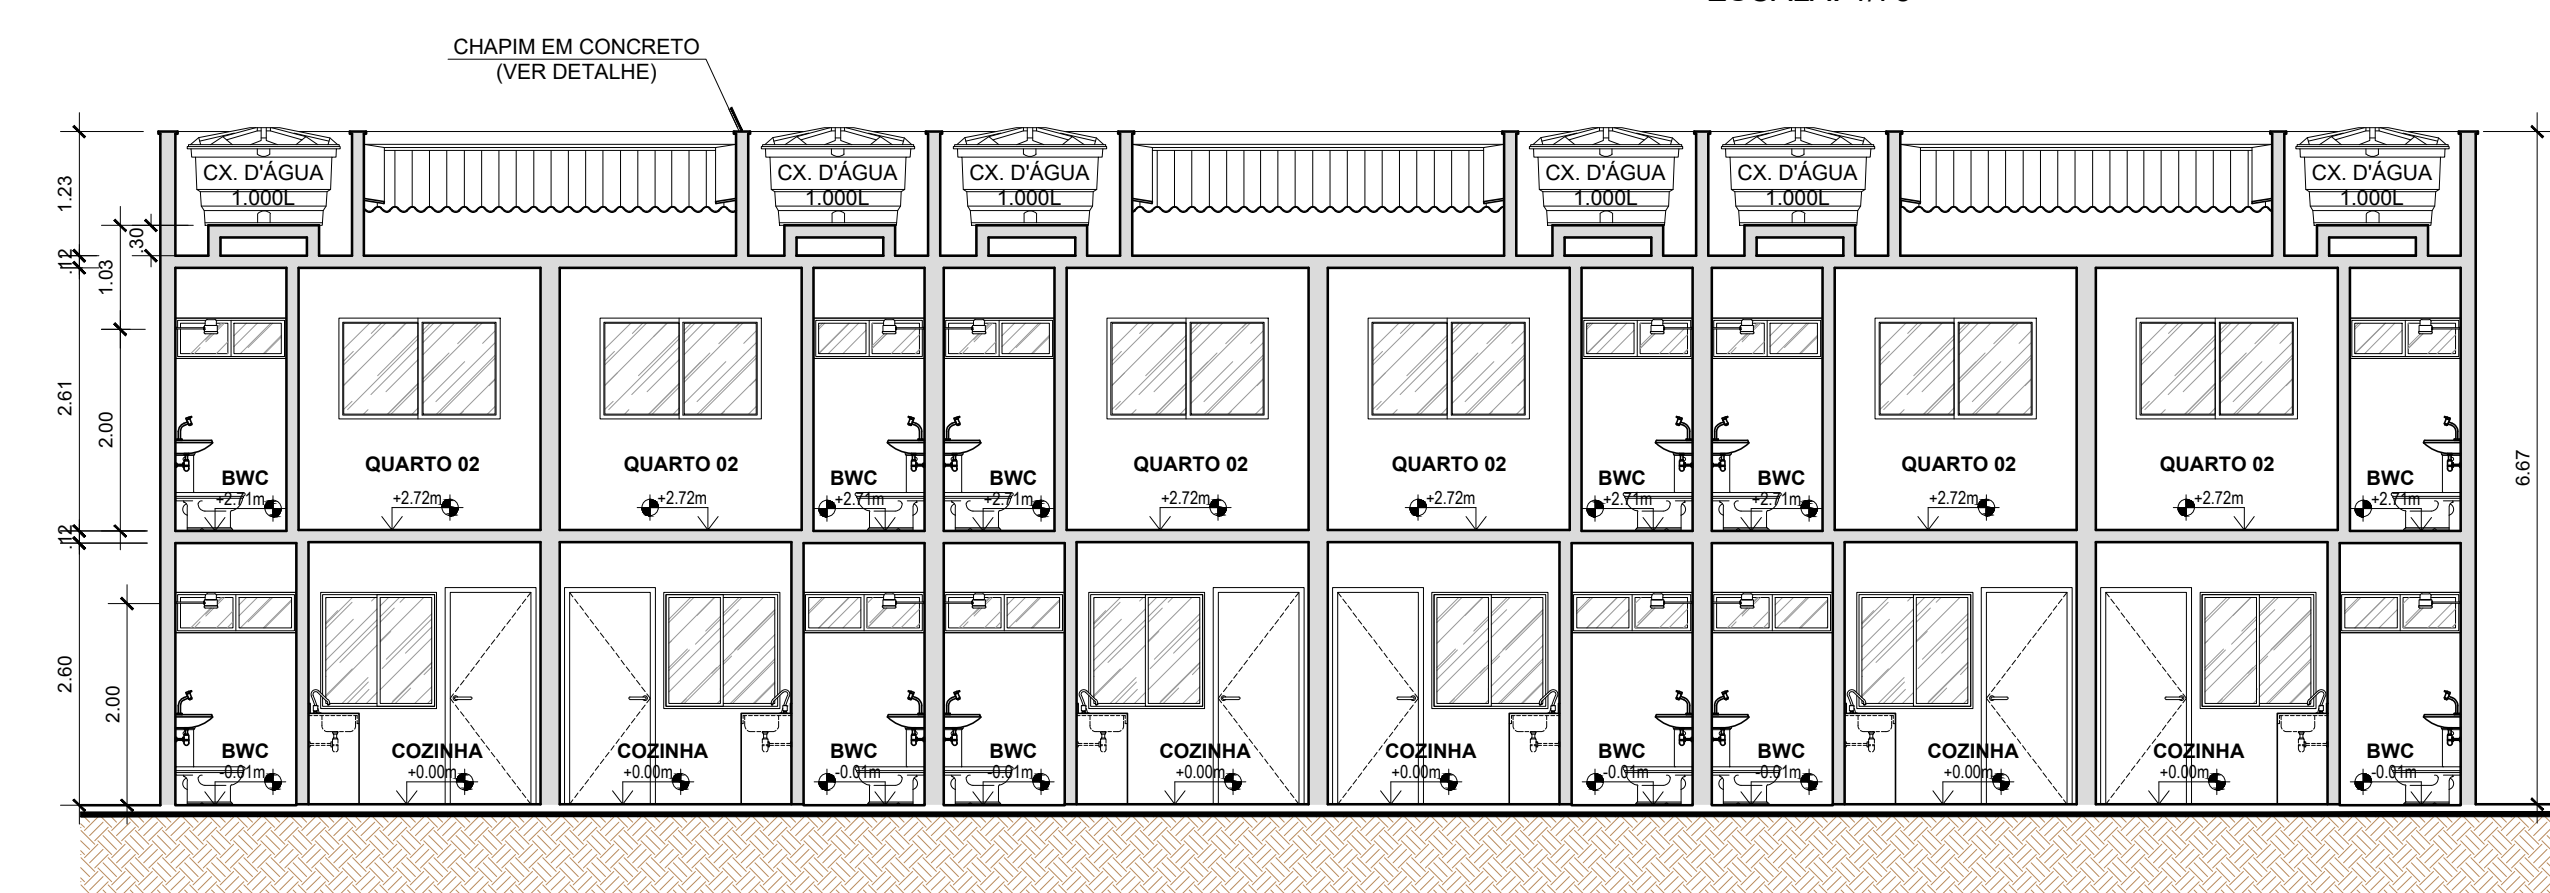


CORTE A.A - BLOCO PADRÃO
ESCALA: 1/75

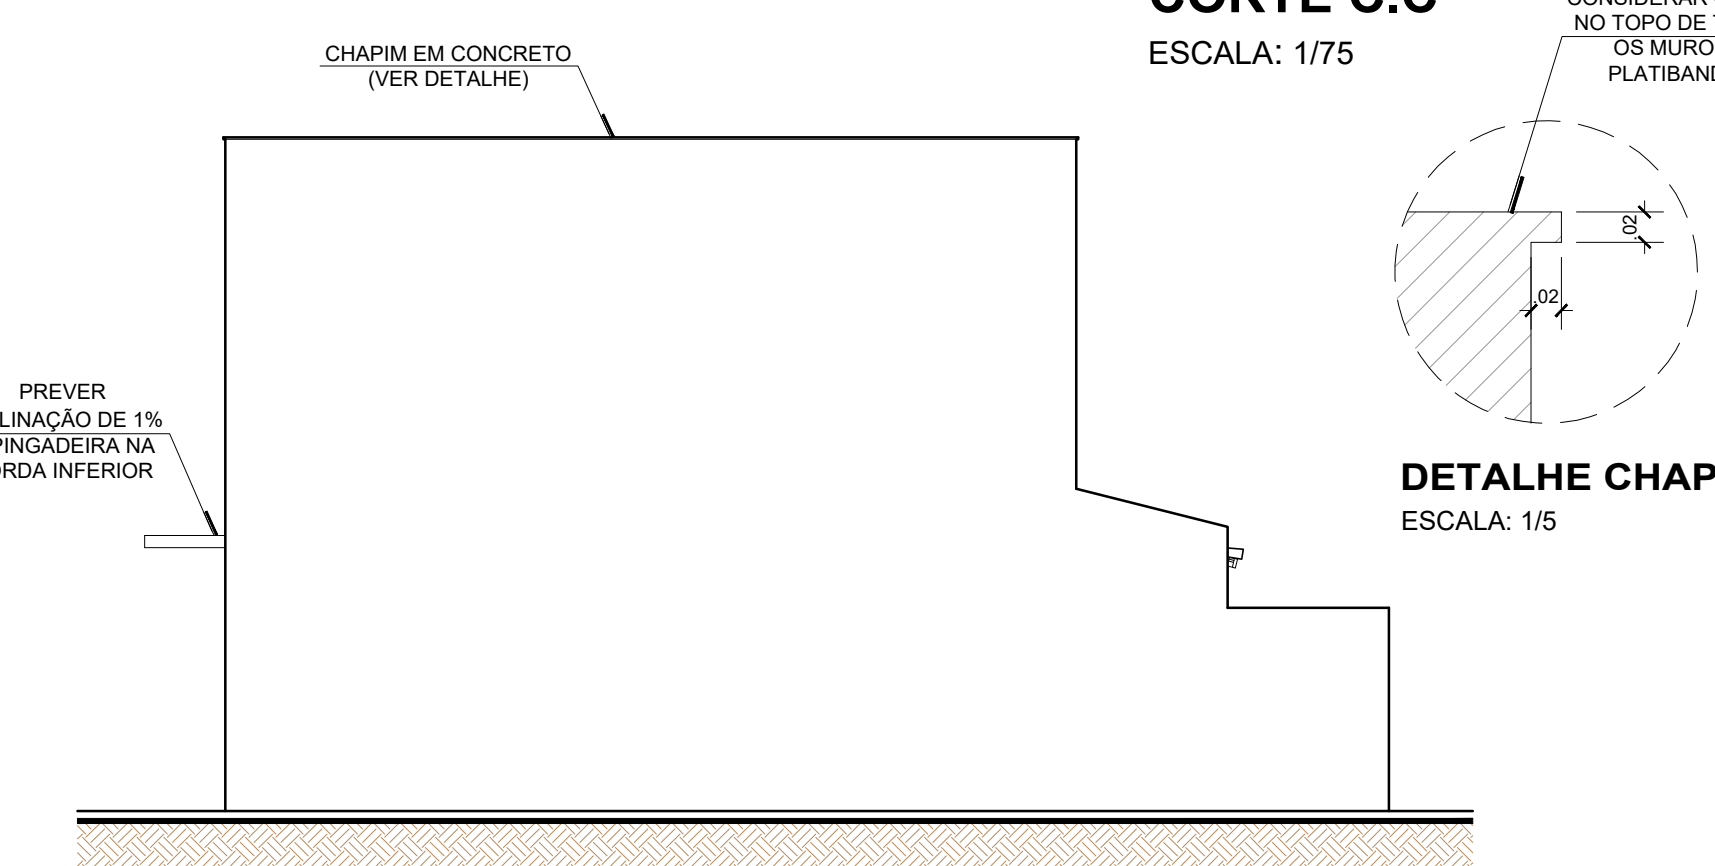


FACHADA D
ESCALA: 1/75

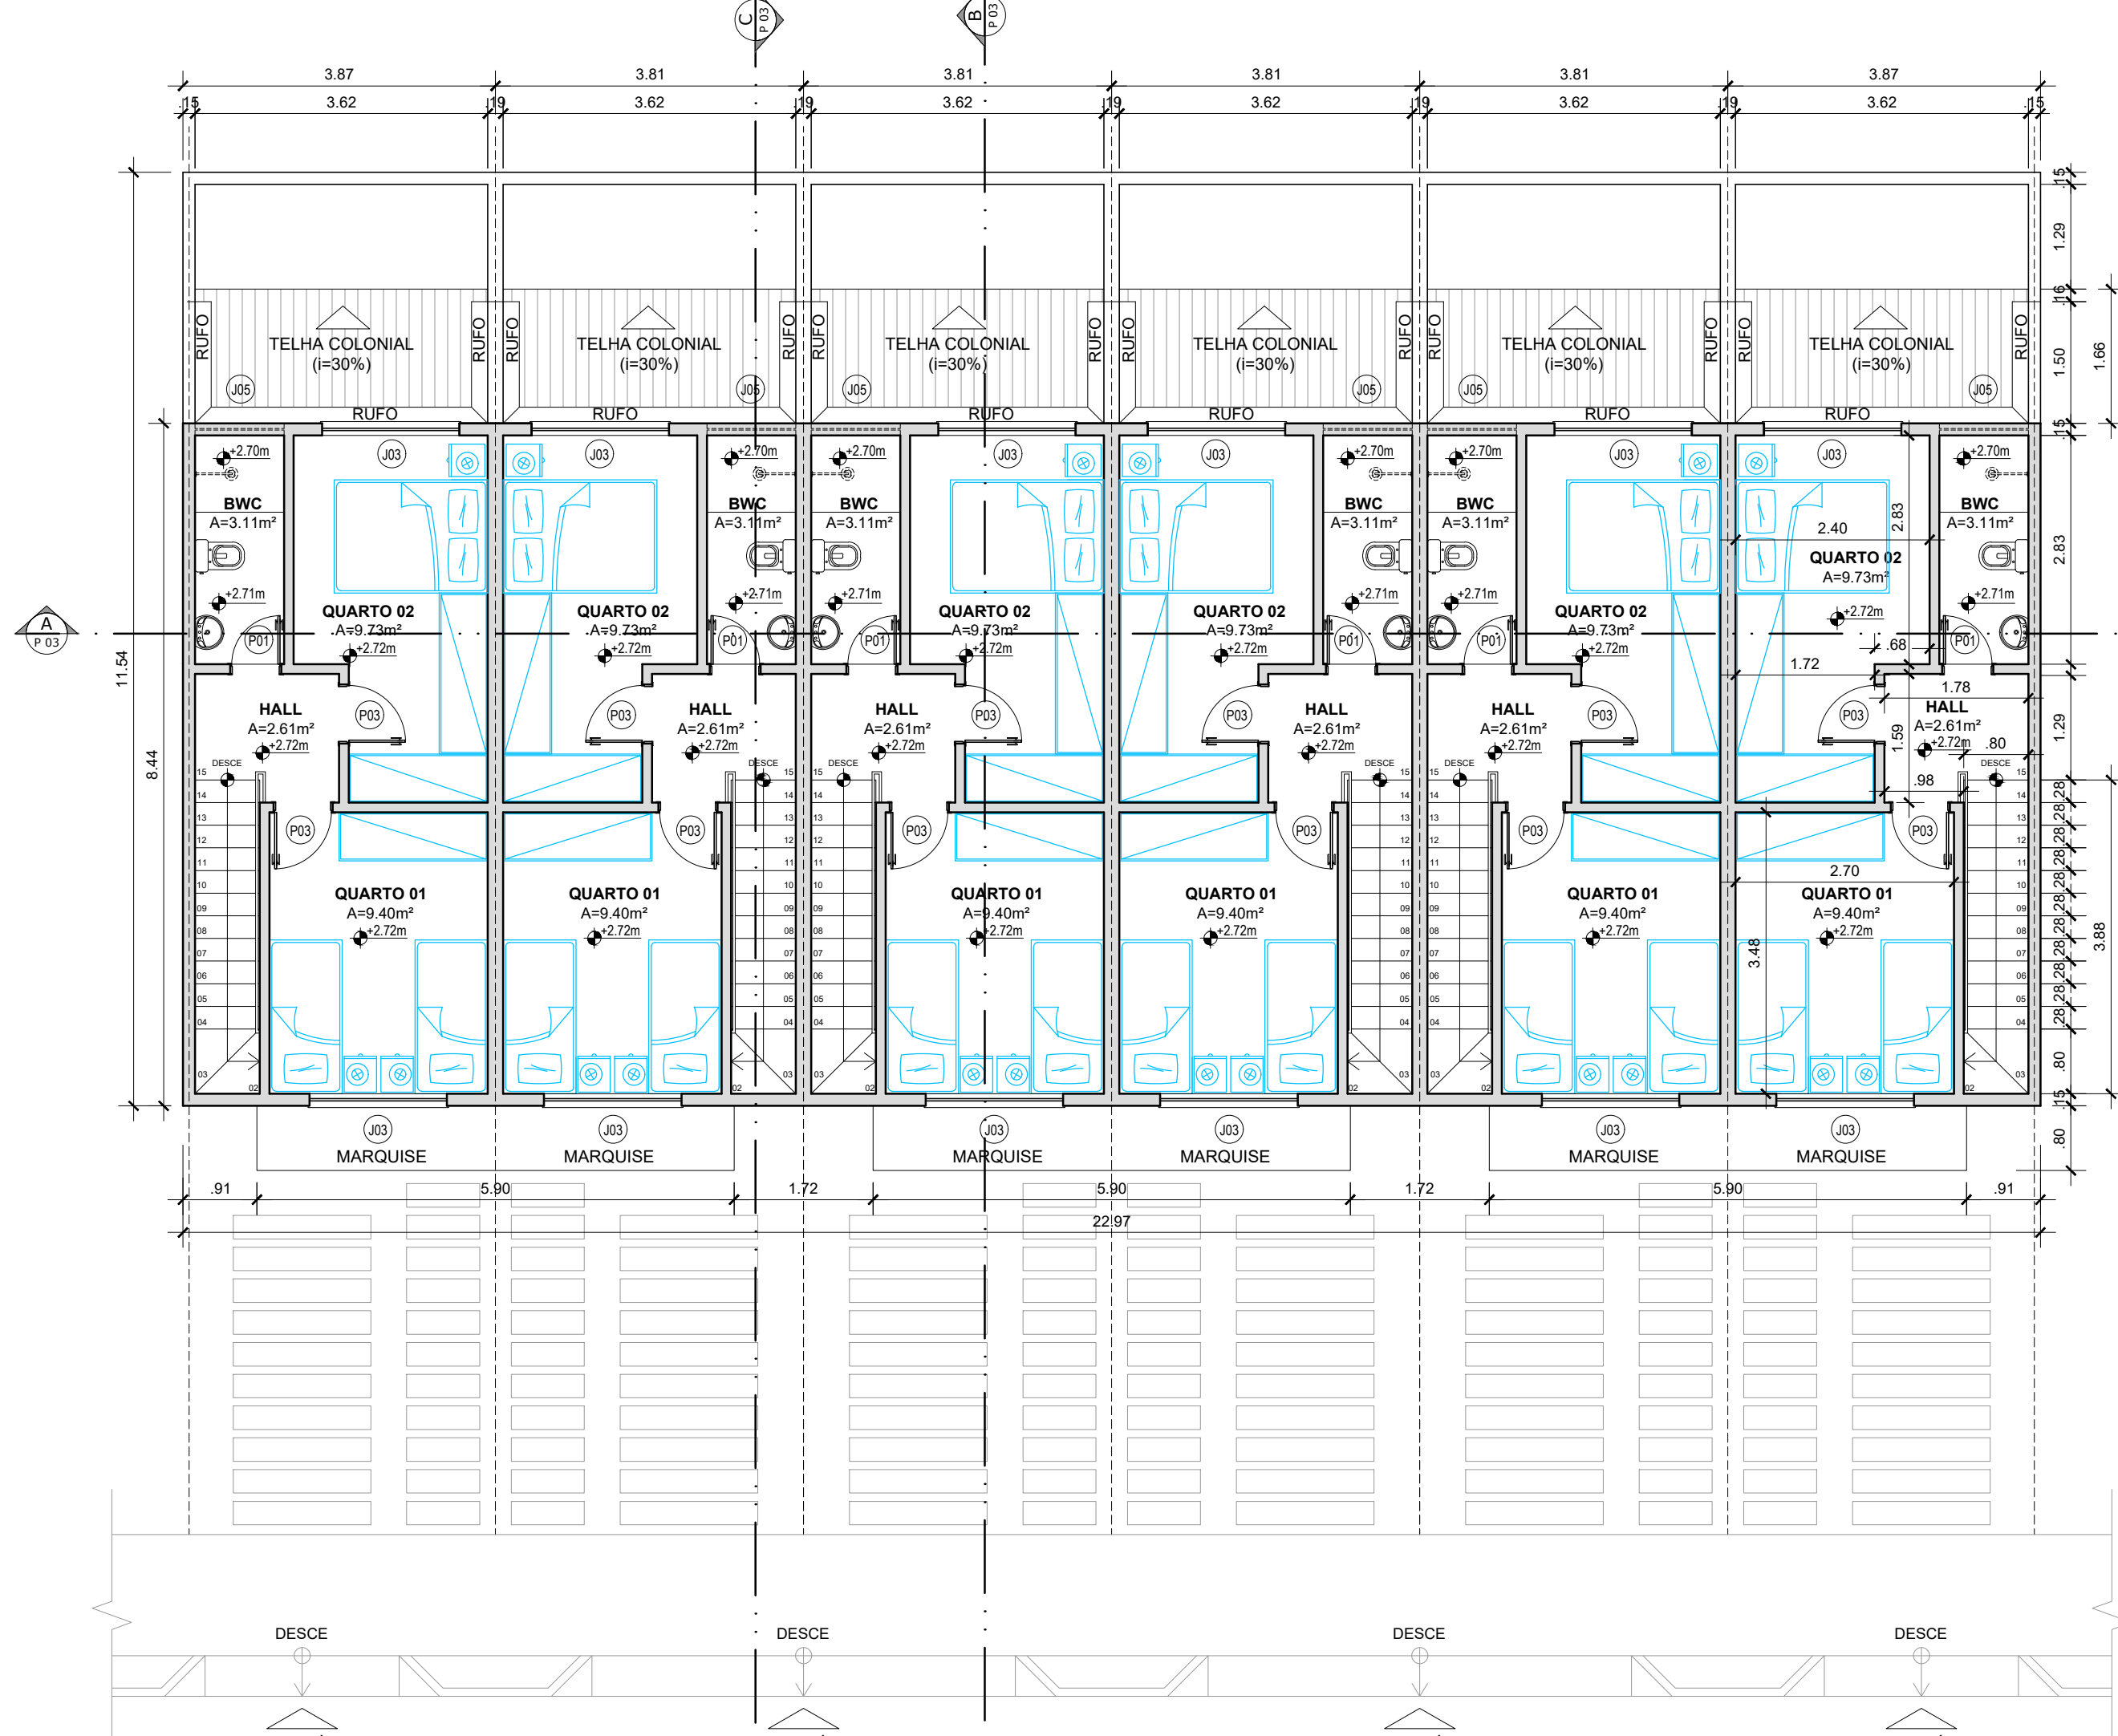

PLANTA BAIXA BLOCO PADRÃO - PAV. SUPERIOR
ESCALA: 1/75

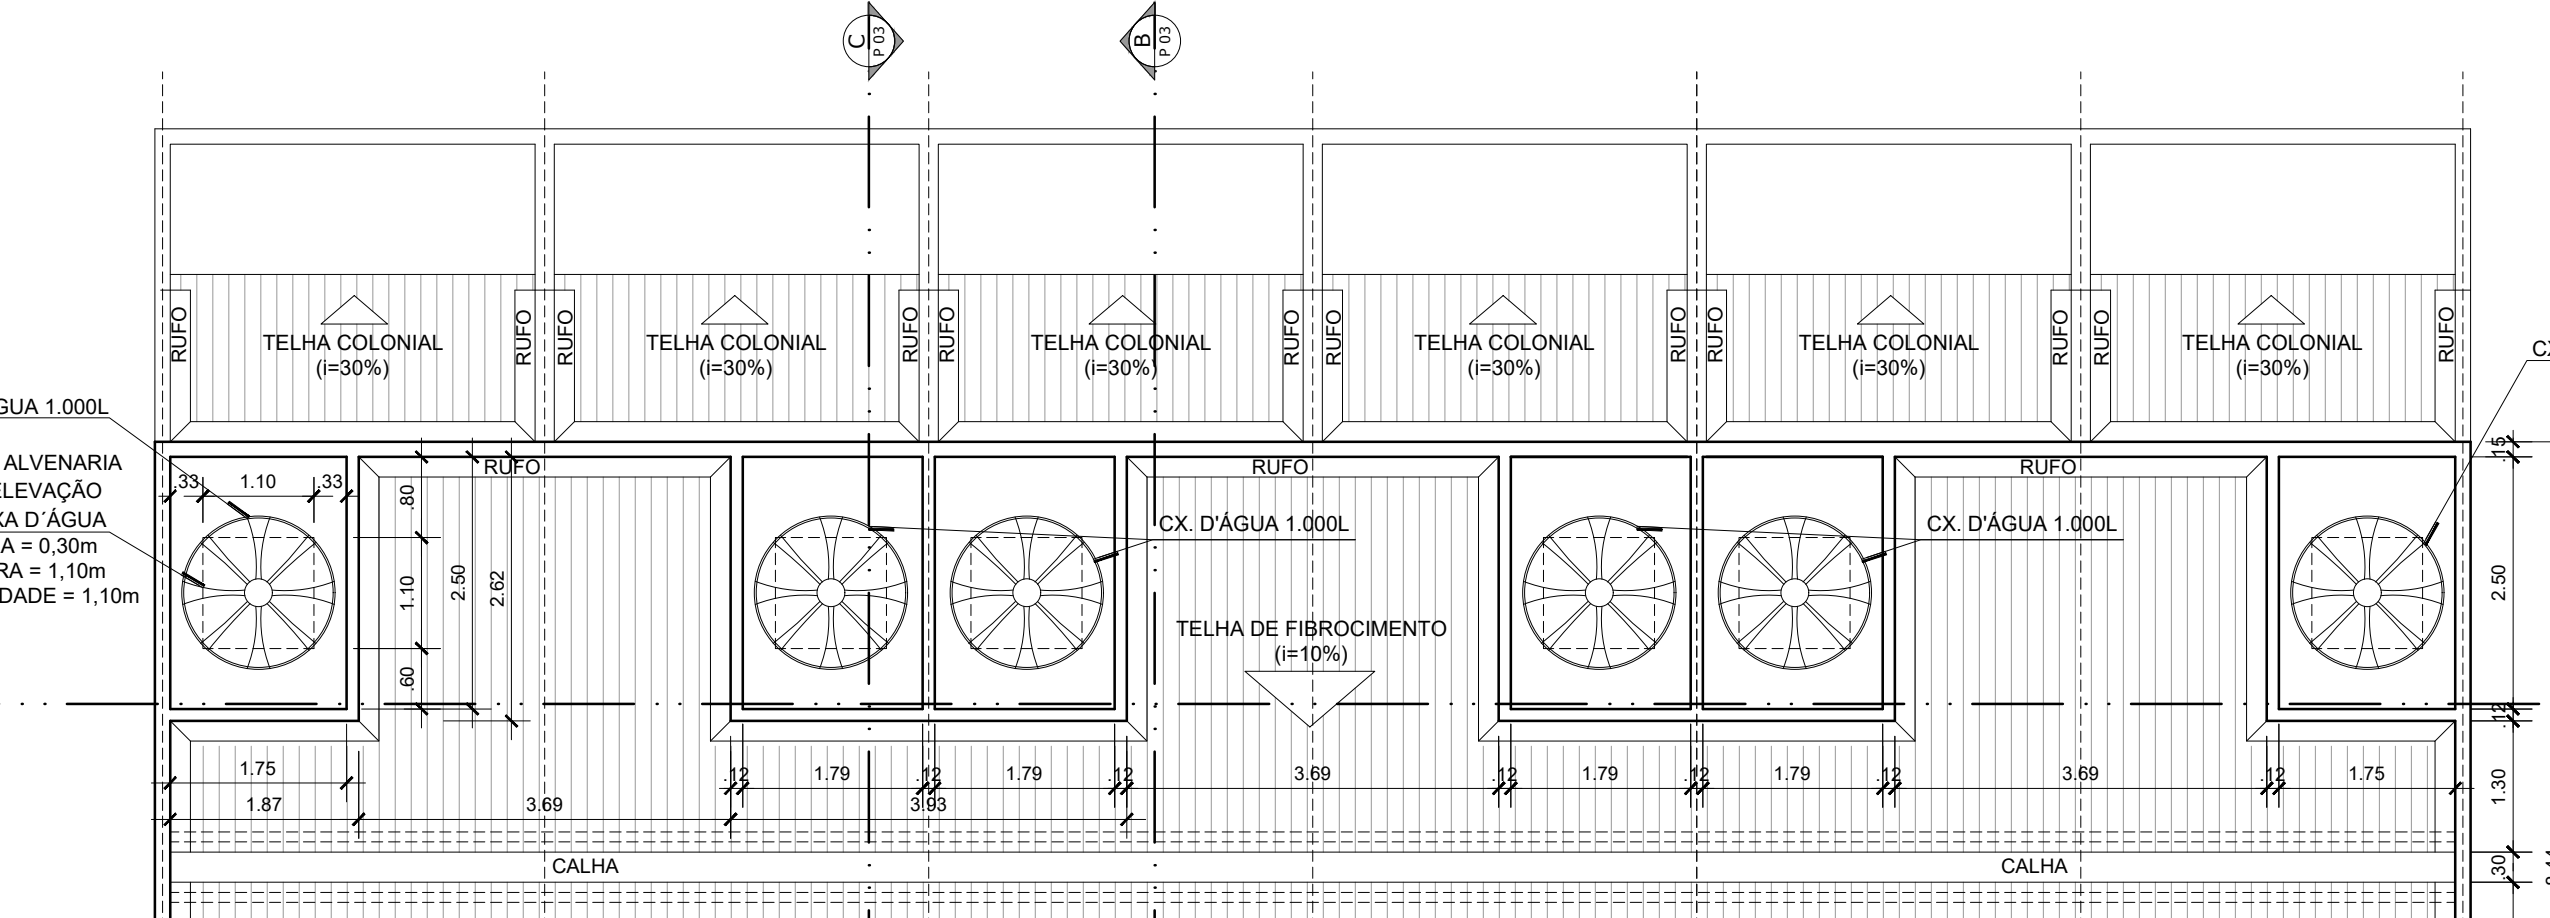


PLANTA DE COBERTURA - BLOCO PADRÃO
ESCALA: 1/75

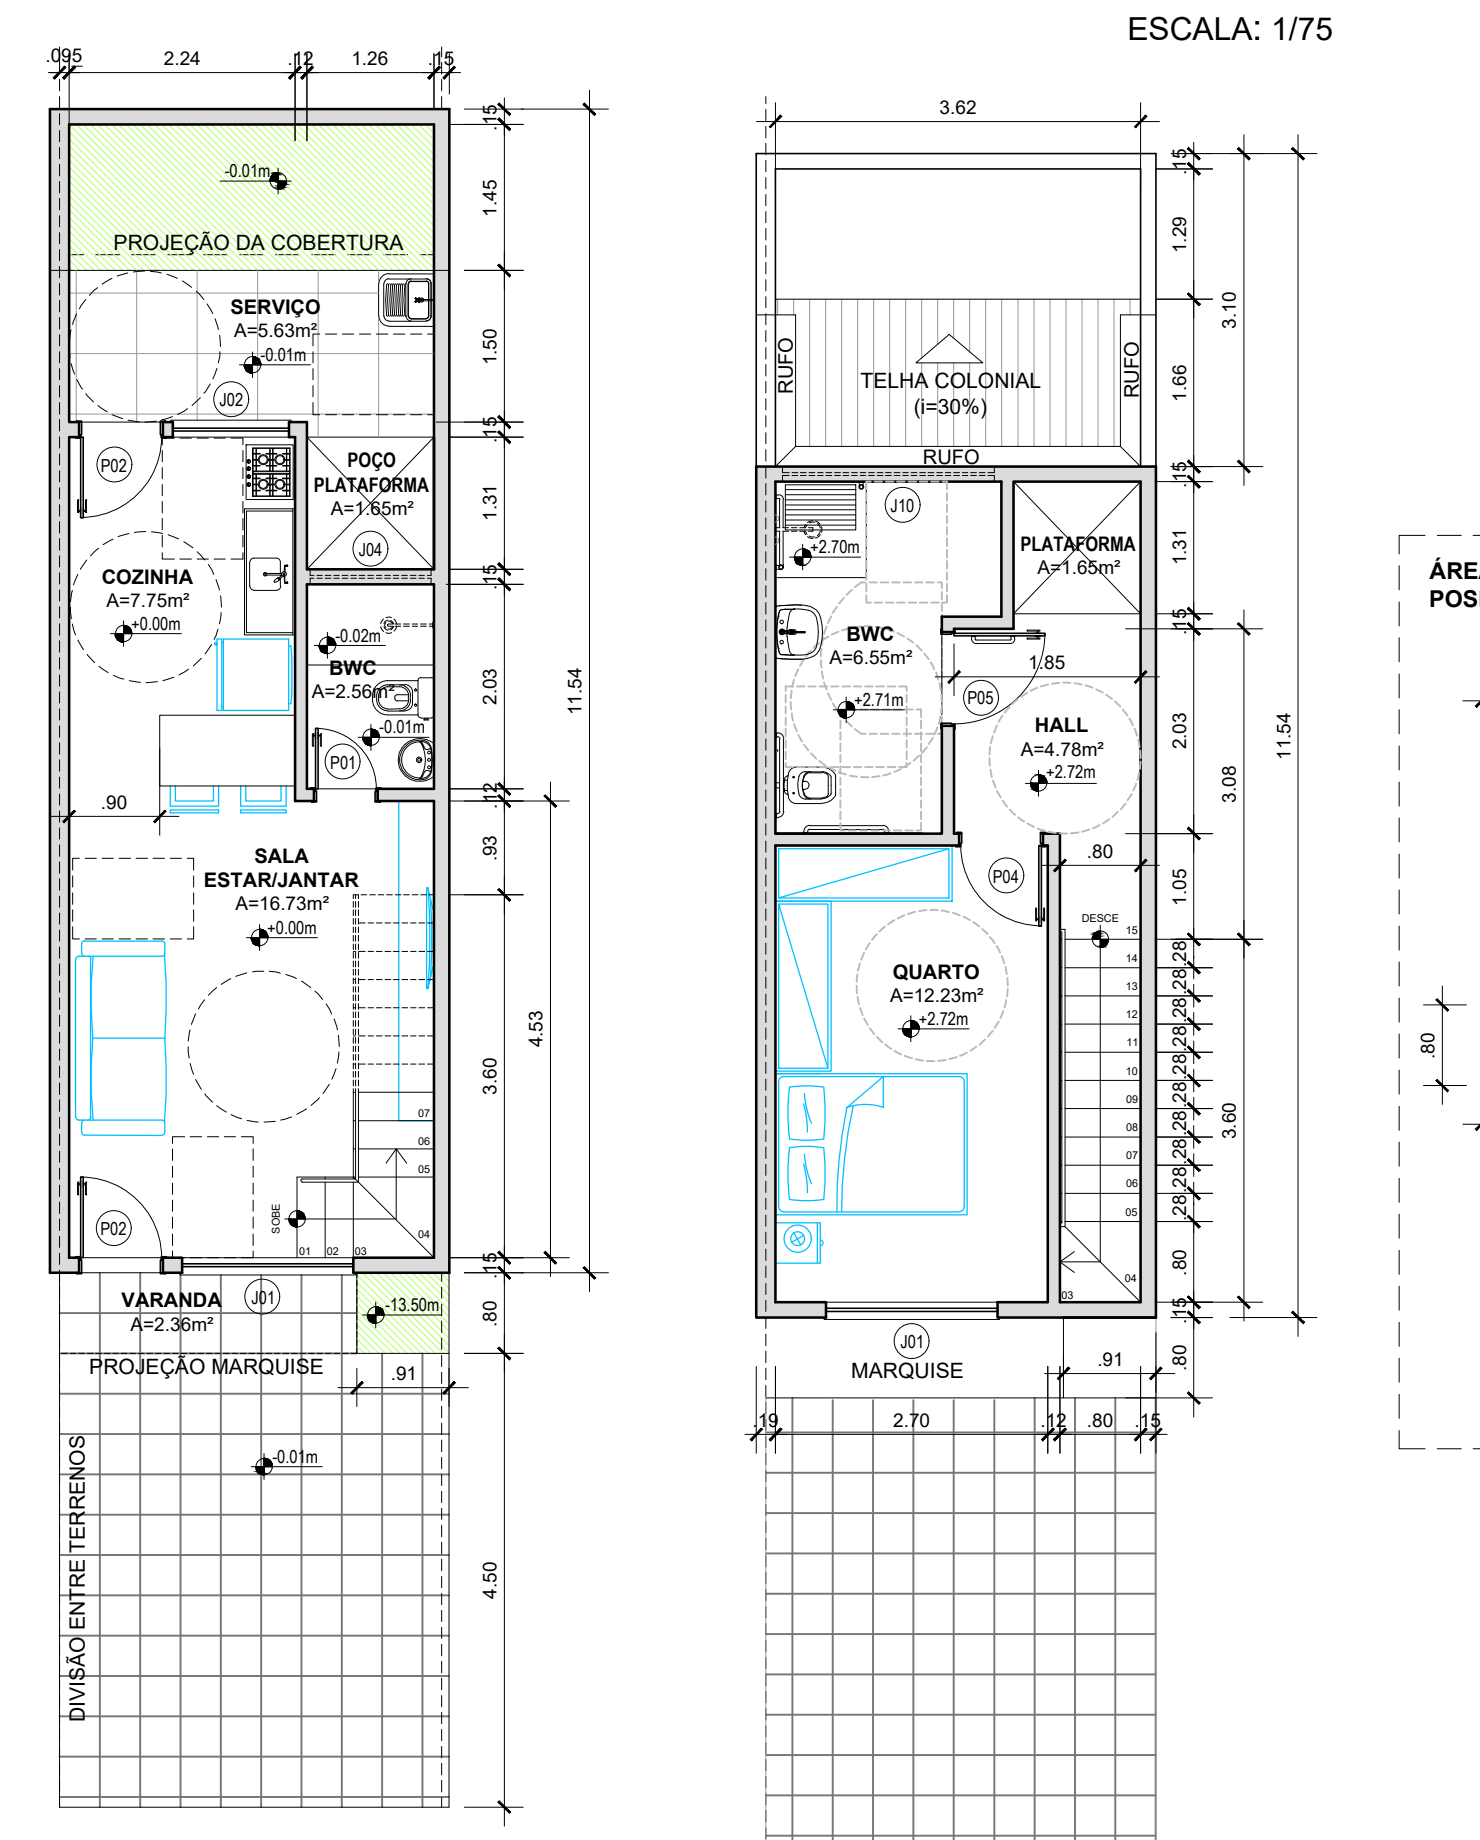

PLANTA BAIXA UNIDADE ADAPTÁVEL (TIPO E) - PAV. TÉRREO
ESCALA: 1/75



PLANTA BAIXA UNIDADE ADAPTÁVEL (TIPO E) - PAV. SUPERIOR
ESCALA: 1/75

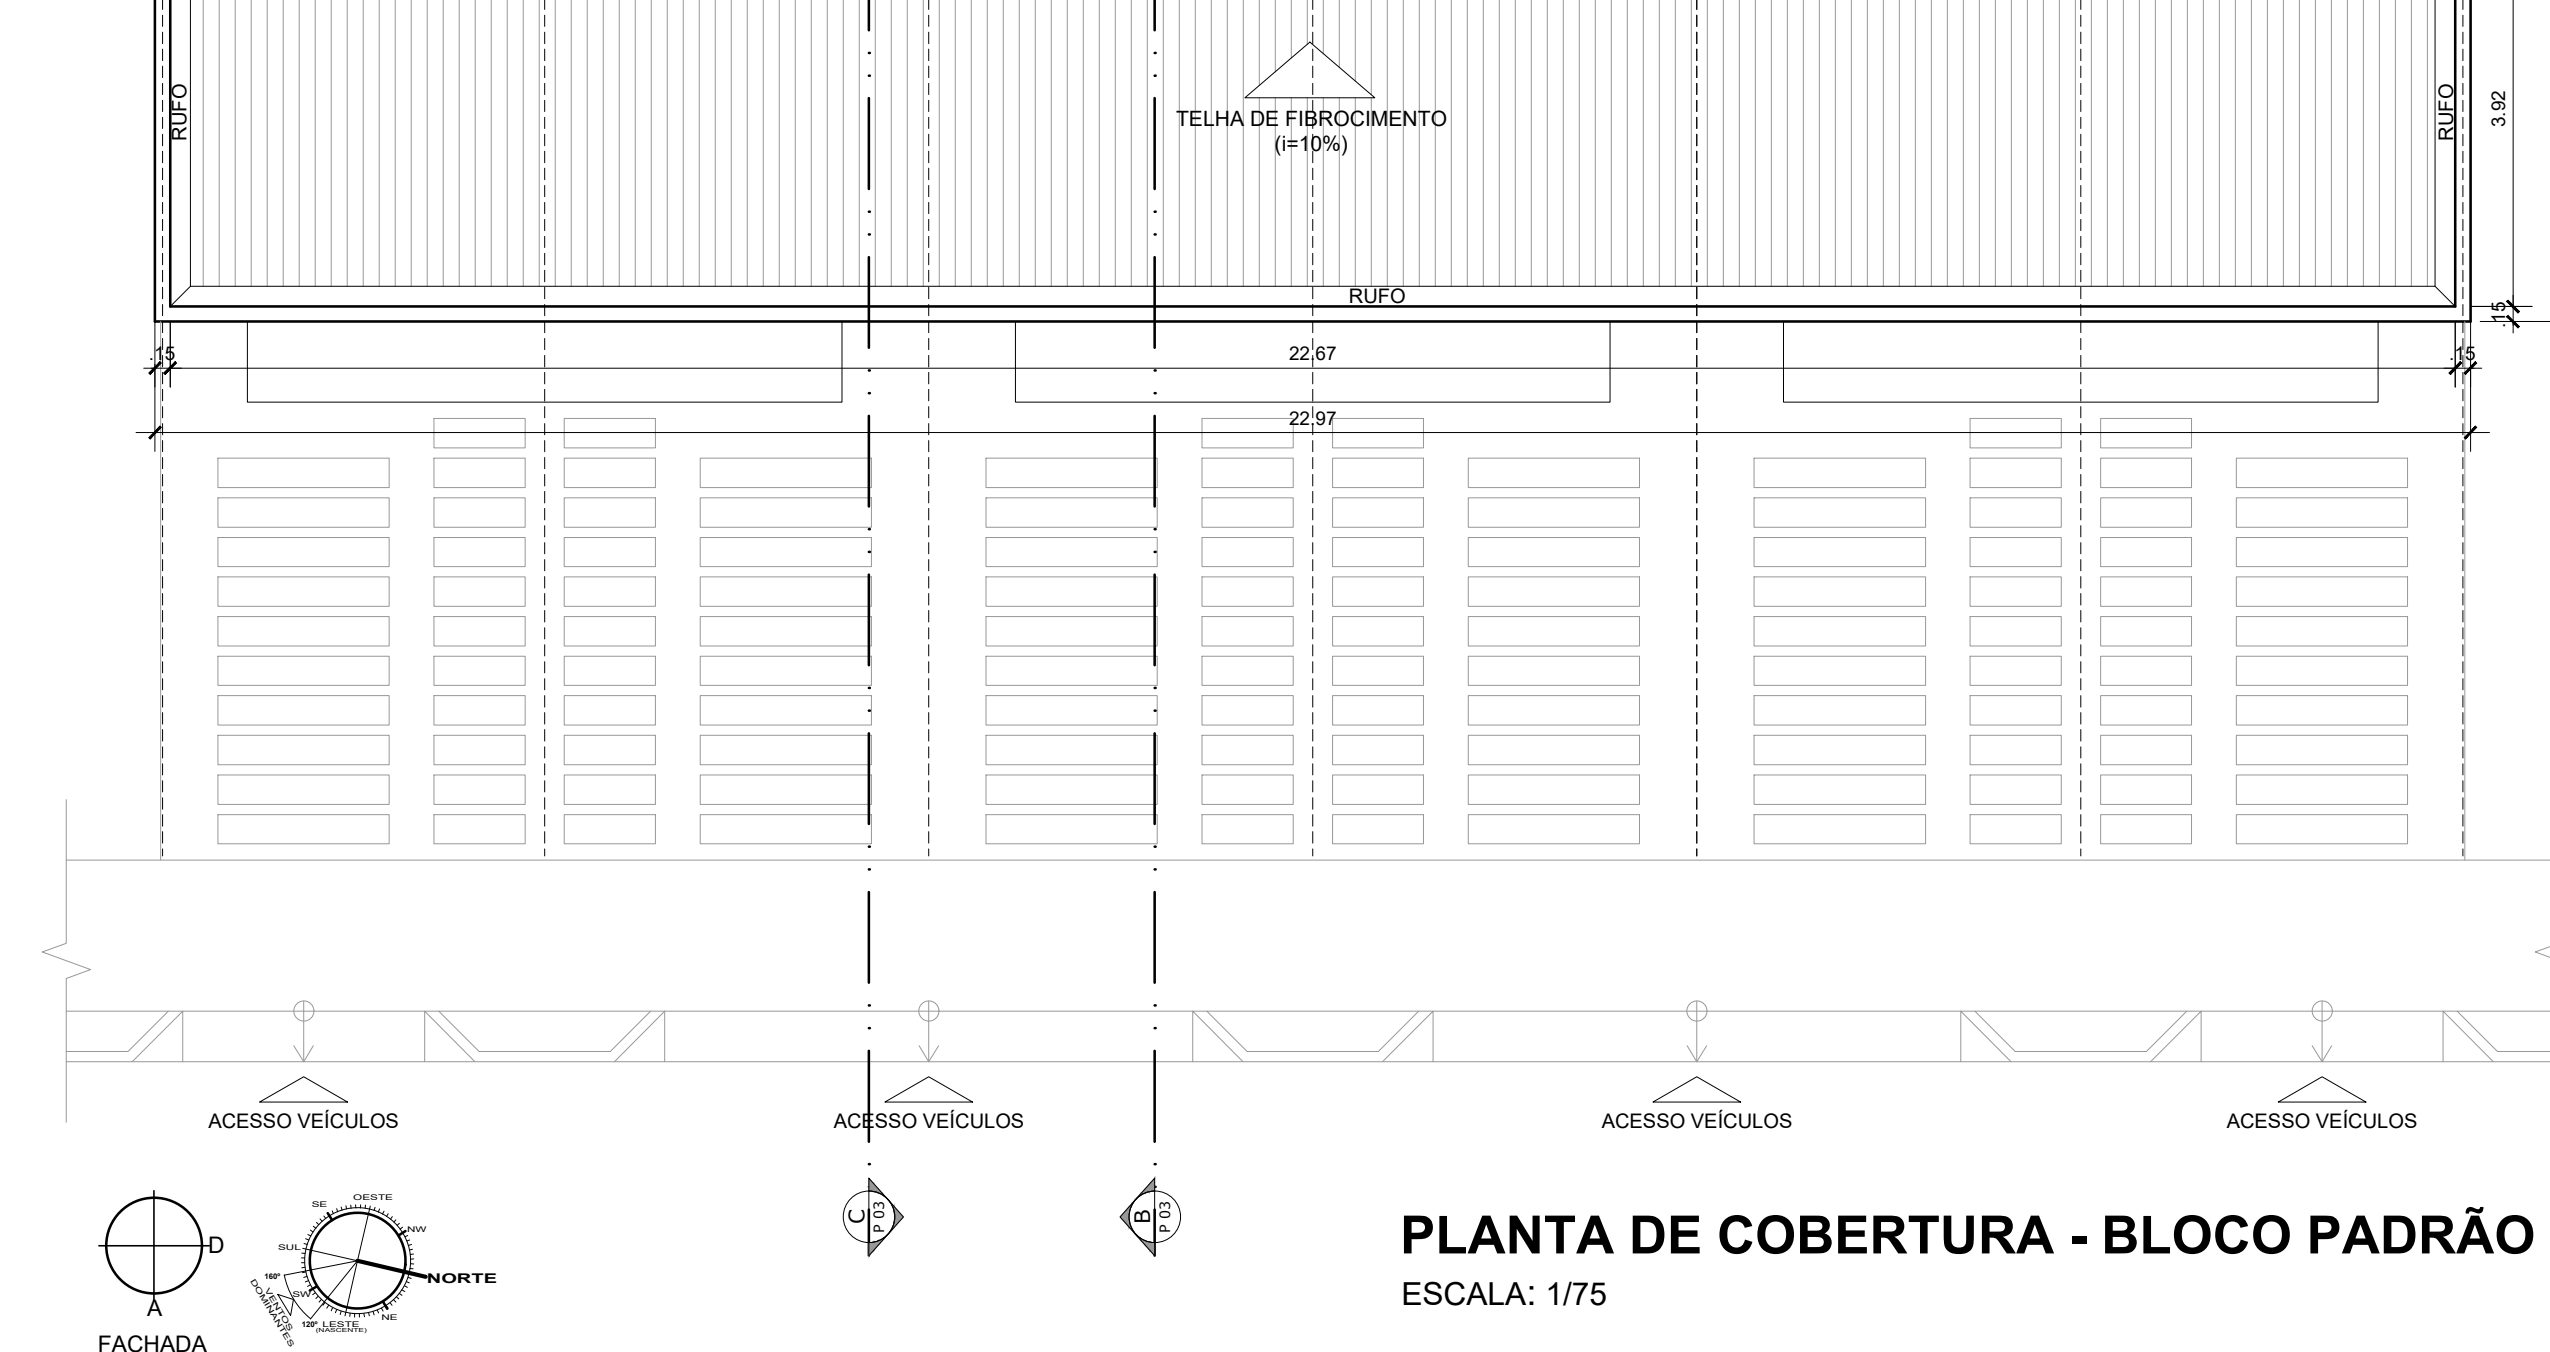

MOCK UP
ESCALA: 1/1100

QUADRO DE ESQUADRIAS - CASA PADRÃO (x 201)

TIPO	DIMENSÕES	QUANT. PARCIAL	QUANT. TOTAL	LOCAL	OBSERVAÇÃO
PORTAS					
P01	0.60m x 2.10m	1.26m²	02	02-2011-402	416 BWC's
P02	0.80m x 2.10m	1.68m²	02	02-2011-402	416 SALA DE ESTARJANTAR E COZINHA
P03	0.70m x 2.10m	1.47m²	02	02-2011-402	402 QUARTOS 01 E 02
JANELAS					
J01	1.70m x 1.70m	0.40m²	2.80m²	01-2011-201	216 SALA DE ESTARJANTAR
J02	1.15m x 1.15m	0.30m²	1.20m²	01-2011-201	208 COZINHA
J03	1.70m x 1.80m	1.10m²	1.70m²	02-2011-402	402 QUARTO 01 E QUARTO 02
J04	1.20m x 0.40m	0.48m²	1.70m²	01-2011-201	213 BWC (TÉRREO)
J05	1.10m x 0.40m	0.44m²	1.70m²	01-2011-201	201 BWC (1º ANDAR)

QUANTIDADE PARCIAL: NÚMERO DE ESQUADRIAS EM 01 CASA PADRÃO x 201 (TOTAL DE CASAS PADRÃO);
QUANTIDADE TOTAL: NÚMERO DE ESQUADRIAS NO PROJETO COMPLETO.

QUADRO DE ESQUADRIAS - CASA ADAPTÁVEL (TIPO E) (x7)

TIPO	DIMENSÕES	QUANT. PARCIAL	QUANT. TOTAL	LOCAL	OBSERVAÇÃO
PORTAS					
P01	0.60m x 2.10m	1.26m²	01	01-2071-14	410 BWC (TÉRREO)
P02	0.80m x 2.10m	1.68m²	02	02-2071-14	418 SALA DE ESTARJANTAR E COZINHA
P03	0.80m x 2.10m	1.68m²	01	01-2071-07	208 QUARTO
P05	0.90m x 2.10m	1.89m²	01	01-2071-07	11 BWC (1º ANDAR)
JANELAS					
J01	1.70m x 1.70m	0.40m²	2.80m²	02-2071-14	216 SALA DE ESTARJANTAR E QUARTO
J02	1.15m x 1.15m	0.30m²	1.20m²	01-2071-07	208 COZINHA
J04	1.20m x 0.40m	0.48m²	1.70m²	01-2071-07	212 BWC (TÉRREO)
J05	1.10m x 0.40m	0.44m²	1.70m²	01-2071-07	07 BWC (1º ANDAR)

QUANTIDADE PARCIAL: NÚMERO DE ESQUADRIAS EM 01 CASA ADAPTÁVEL x 201 (TOTAL DE CASAS ADAPTÁVEIS);
QUANTIDADE TOTAL: NÚMERO DE ESQUADRIAS NO PROJETO COMPLETO.

QUADRO DE REVISÕES

REVISÃO	DESCRIÇÃO
R01	INSERIR A ROTA ACESSÍVEL DO CONDOMÍNIO; RETIFICAÇÃO DA FACHADA "C" DA ACADÊMIA E FACHADA "C" DO SALÃO DE FESTAS; AJUSTE DA ÁREA DA J08 NO QUADRO DE ESQUADRIAS DA ACADÊMIA.

PROPRIETÁRIO: PLANO URBANISMO
 PROJETO: *Costaneto*
 CONSTRUÇÃO: CORPO DE BOMBEIROS

Proprietário: **Plano Urbanismo**
 ENDEREÇO: Rua Paulo Barros de Gois, 1840, sala 1503.
 Empresarial Miguel Seabra Fagundes, Lagoa Nova, Natal-RN,
 CEP 59.064-460

Obra: **RESIDENCIAL CEDROS**
 Av. Francisco Duarte de Carvalho, Gleba UF07, Loteamento Bosque Residencial, Jardins, São Gonçalo do Amarante - RN.

Autor: **COSTANETO ARQUITETURA**
 Projeto de Arquitetura LEGAL

Contato: 1. UNIDADES HABITACIONAIS (BLOCO PADRÃO):
 . PLANTAS
 . CORTES
 . FACHADAS
 . COBERTURA
 . QUADRO DE ESQUADRIAS

Escala: INDICADA
 Prancha: **03/07**
 Data: JAN/2026
 Arqueta Auxiliar: Lisa Dutra