


01 PLANTA BAIXA

S/ ESCALA

ÁREA CONSTRUIDA: 69,10m²

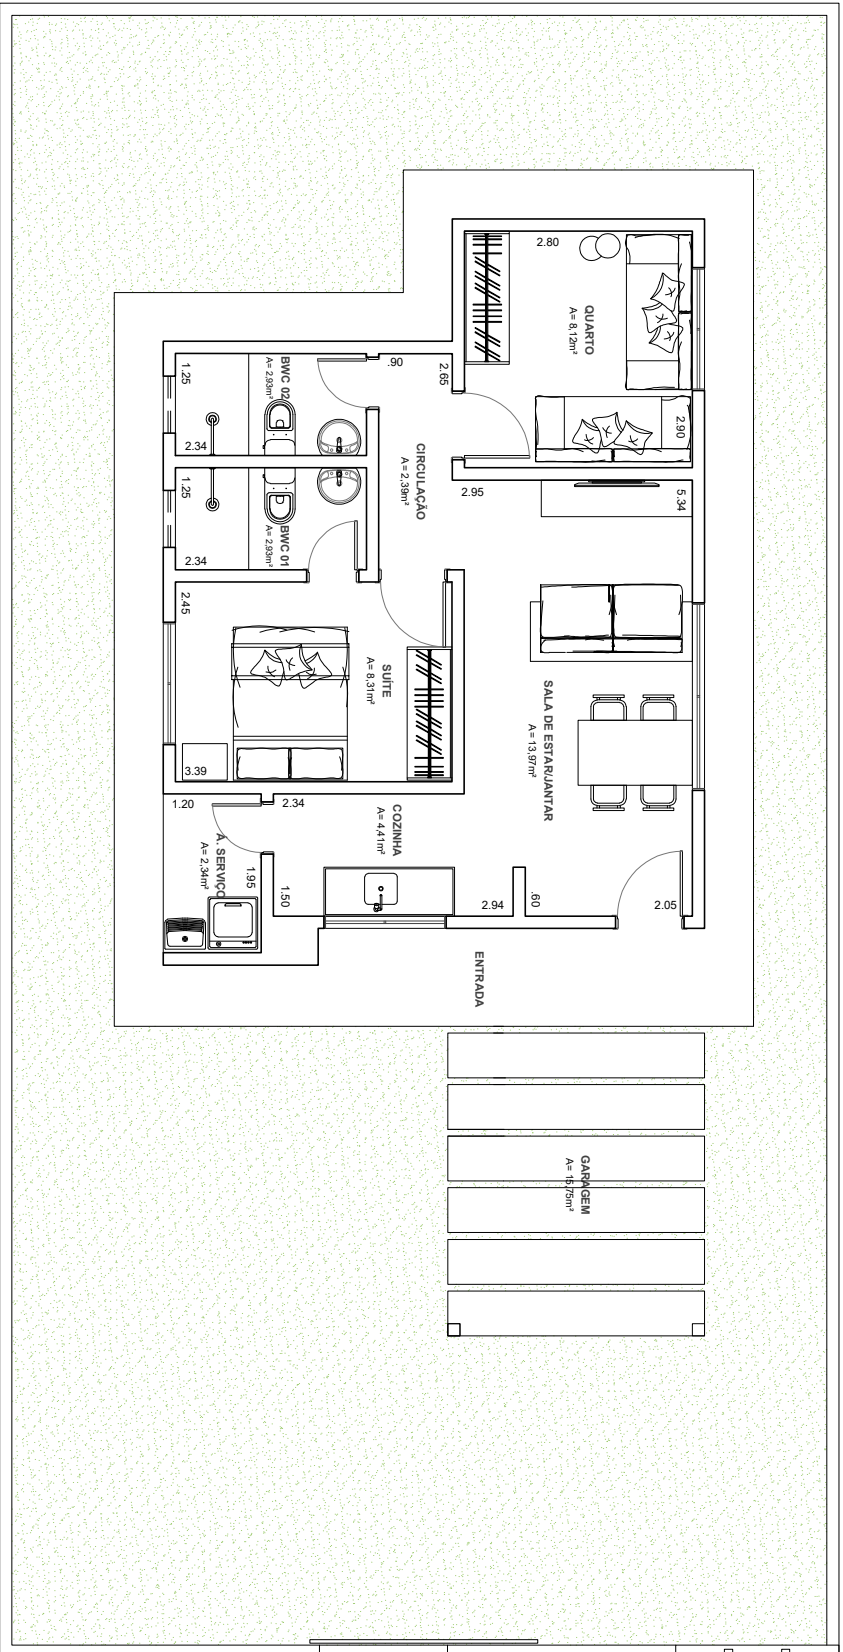

LOTEAMENTO SANTA BEATRIZ - SÃO GONÇALO DO AMARANTE/RN

Unidade: _____

Nome: _____

Assinaturas: _____

Data: _____